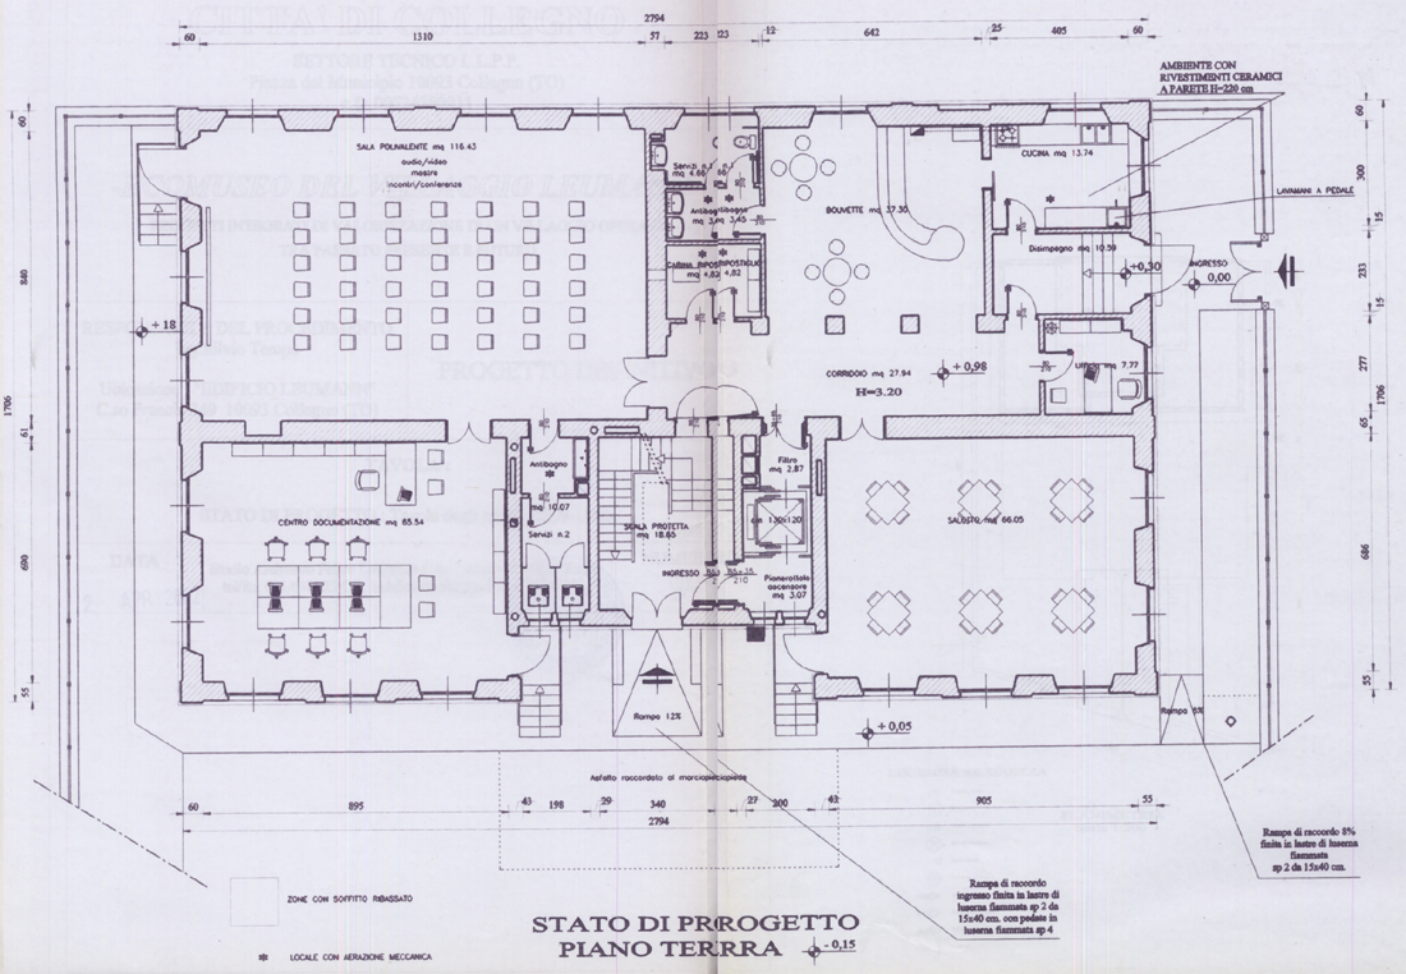
AMBIENTE CON RIVESTIMENTI CERAMICI A PARETE H=220 cm
SALA POLIVALENTE mq 116.43
audio/video
mostre
incontri/conferenze
Servizi mq 4.66
Antibagno/disagio mq 3.45
CABINA IMPOSTAZIONE mq 4.82
BOUVETTE mq 37.30
CUCINA mq 13.74
LAVAMANI A PEDALE
Disimpegno mq 10.39
+0,30
INGRESSO 0,00
+ 18
CORRIDOIO mq 27.94
H=3.20
+ 0,98
Ufficio mq 7.77
Antibagno mq 10.07
Servizi n.2
CENTRO DOCUMENTAZIONE mq 65.54
SCALA PROTETTA mq 18.65
Filtro mq 2.87
ascensore cm 130x120
SALOTTO mq 66.05
INGRESSO
Pianerottolo ascensore mq 3.07
Rampa 12%
+ 0,05
Rampa 8%
Asfalto raccordato al marciapiede/giardino
Rampa di raccordo 8% finita in lastre di luserna fiammata sp 2 da 15x40 cm.
Rampa di raccordo ingresso finita in lastre di luserna fiammata sp 2 da 15x40 cm. con pedate in luserna fiammata sp 4
ZONE CON SOFFITTO RIBASSATO
LOCALE CON AERAZIONE MECCANICA
STATO DI PROGETTO
PIANO TERRRA
- 0,15